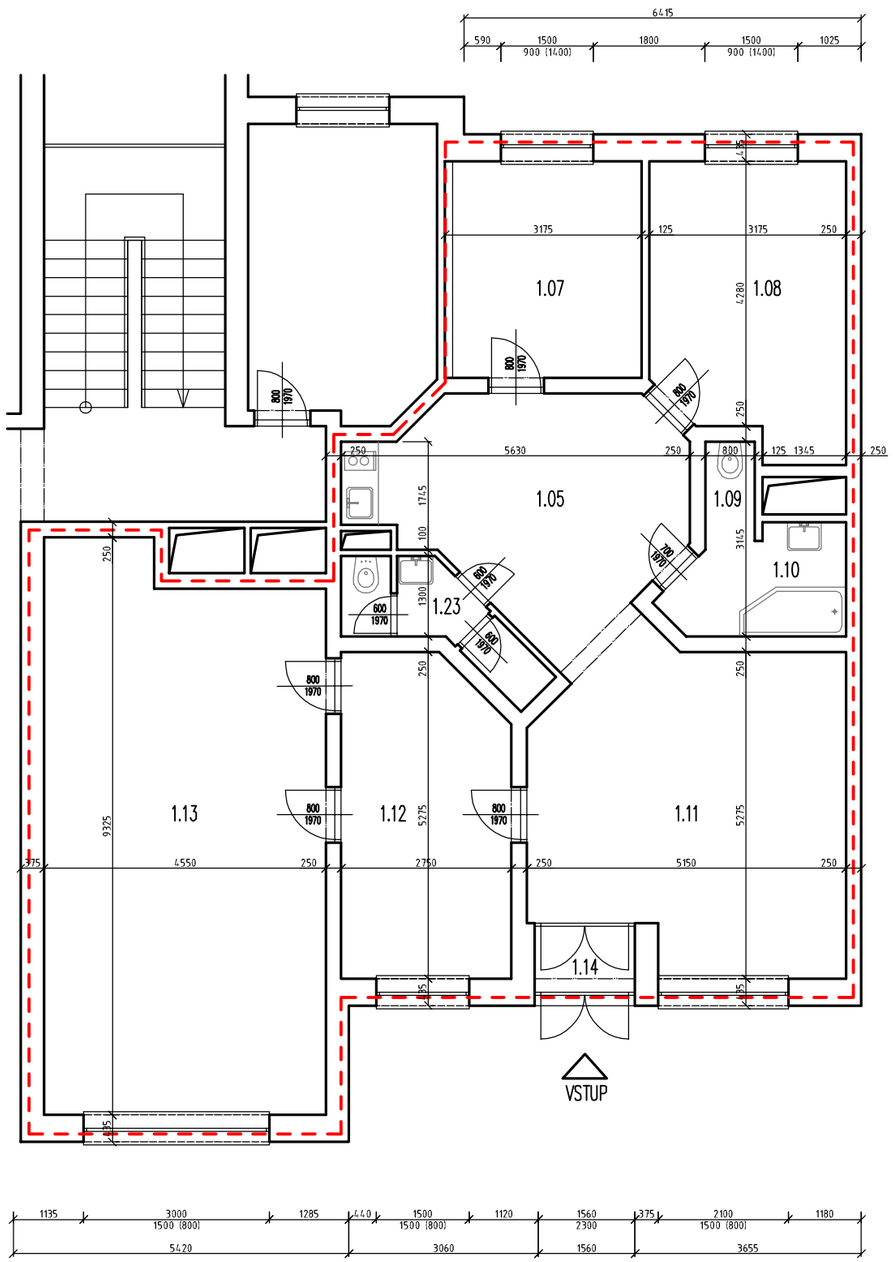



ZOZNAM MIESTNOSTÍ: PÔVODNÝ STAV – NEBYTOVÝ PRIESTOR

| Č.M. | NÁZOV MIESTNOSTI | PLOCHA MIESTNOSTI | POVRCHOVÁ ÚPRAVA | | | POZNÁMKA |
|---|---|---|---|---|---|---|
| | | | PODLAHY | STIEN | STROPU | |
| 1.05 | HALA + KUCHYŇA | 20,43 | KER.DLAŽBA | VÁP.MALBA+ KER.OBKLAD v=600 | VÁP.MALBA | |
| 1.07 | KANCELÁRIA | 11,11 | KER.DLAŽBA | VÁP.MALBA | VÁP.MALBA | |
| 1.08 | KANCELÁRIA | 13,20 | KER.DLAŽBA | VÁP.MALBA | VÁP.MALBA | |
| 1.09 | PISOÁR | 1,20 | KER.DLAŽBA | KER.OBKLAD v = 2700 | VÁP.MALBA | |
| 1.10 | PREDSIEŇ + SPRCHA | 4,21 | KER.DLAŽBA | KER.OBKLAD v = 2700 | VÁP.MALBA | |
| 1.11 | KANCELÁRIA | 25,04 | KER.DLAŽBA | VÁP.MALBA | VÁP.MALBA | |
| 1.12 | KANCELÁRIA | 13,85 | KER.DLAŽBA | VÁP.MALBA | VÁP.MALBA | |
| 1.13 | KANCELÁRIA | 41,12 | KER.DLAŽBA | VÁP.MALBA | VÁP.MALBA | |
| 1.14 | ZÁDVERIE | 2,05 | KER.DLAŽBA | VÁP.MALBA | VÁP.MALBA | |
| 1.23 | WC, PREDSIEŇ, SKLAD | 4,16 | KER.DLAŽBA | VÁP.MALBA+ KER.OBKLAD v=2700 | VÁP.MALBA | |
| | ÚŽITKOVÁ PLOCHA | 136,37m2 | | | | |

HRANICA PRIESTORU

architektonická kancelária
Ing.arch. Stanislav Beňačka
autorizovaný architekt

Na Hrebienku 24, 811 02 Bratislava
Tajovského 21, 958 03 Partizánske
0905 328 449

| | | | |
|---|---|---|---|
| Zodpovedný projektant: | Vypracoval: | | |
| Ing. arch. Stanislav Beňačka | Ing. arch. Darina Manová | Dátum: | 03/2024 |
| Investor: Jančovičová Gabriela r. Šurkalová PhDr | | Mierka: | 1:100 |
| Stavba: PROJEKT K ZMENE SPÔSOBU UŽÍVANIA ČASTI STAVBY BEZ AKÝCHKOLVEK STAVBNÝCH ÚPRAV (§ 85, odsek 2, veta 2, zák.č.50/1976 Z.z.) Z NEBYTOVÉHO PRIESTORU NA BYT Na Hrebienku 32, 81102 Bratislava, 1.NP | | Formát: | 2x A4 |
| Obsah výkresu: PÔDORYS I.NP PÔVODNÝ STAV | | | |